


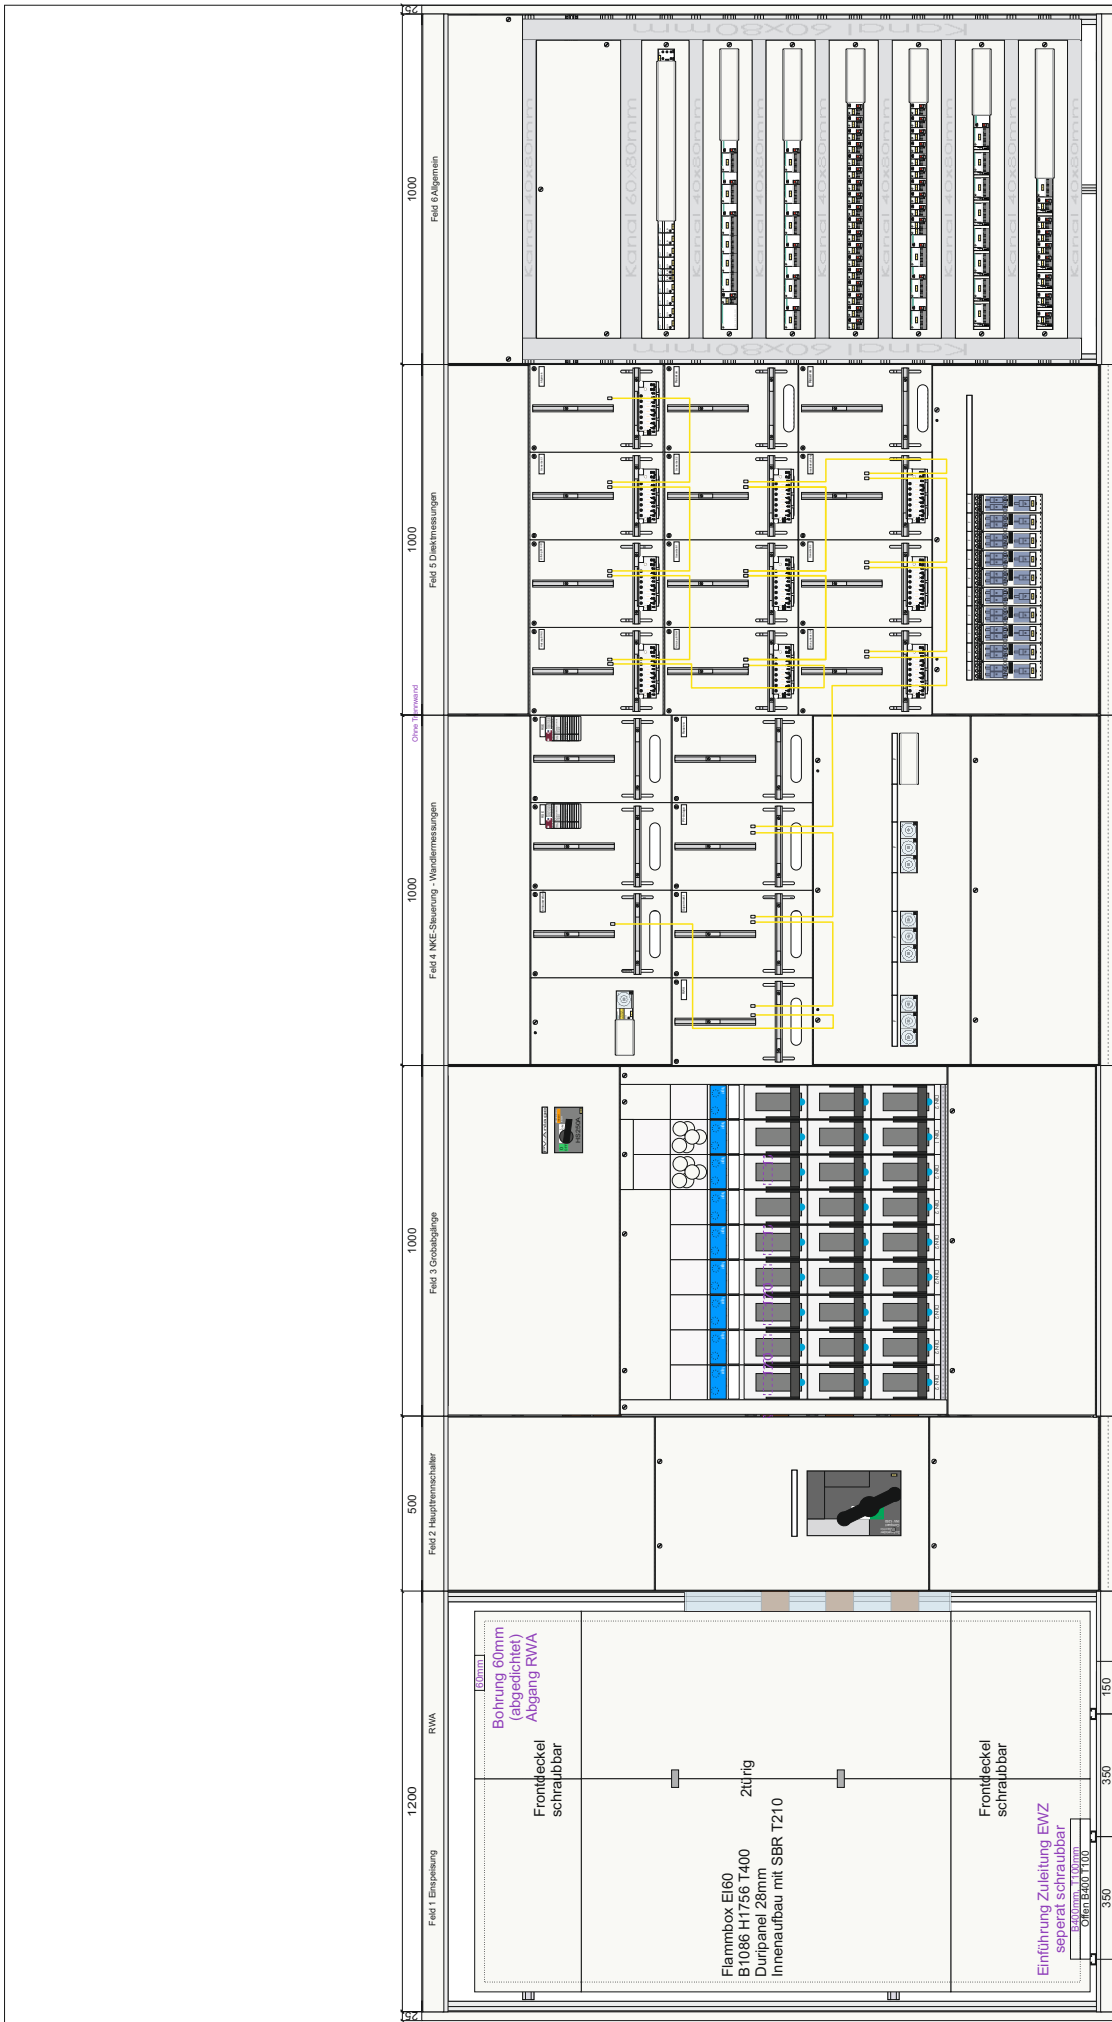

Datum	04.12.2017	Kunde	Elektro Support Team GmbH
Gezeichnet	Frank Kalbermatter	Kom.	Greencity B1N Zürich Maneggstrasse 8
Kontrolliert	Christian Ruppen	Anlage	HV Areal Gesamtansicht
Zeichn.Nr.	178537_D	Typ	SBR_Alimatec-150mm





Datum	04.12.2017	Kunde	Elektro Support Team GmbH
Gezeichnet	Frank Kalbermatter	Kom.	Greencity B1N Zürich Maneggstrasse 8
Kontrolliert	Christian Ruppen	Anlage	HV Areal Gesamtansicht
Zeichn.Nr.	178537_D	Typ	SBR_Almathec-150mm



**ELEKTRO-TABLEAU KALBERMATTER AG**  
SCHALTANLAGEN UND AUTOMATION